

Dale a tu familia
el mejor lugar para crecer




TIERRALINDA
de la Pradera
APARTAMENTOS EN CONDOMINIO





TIERRALINDA
de la Pradera
APARTAMENTOS EN CONDOMINIO



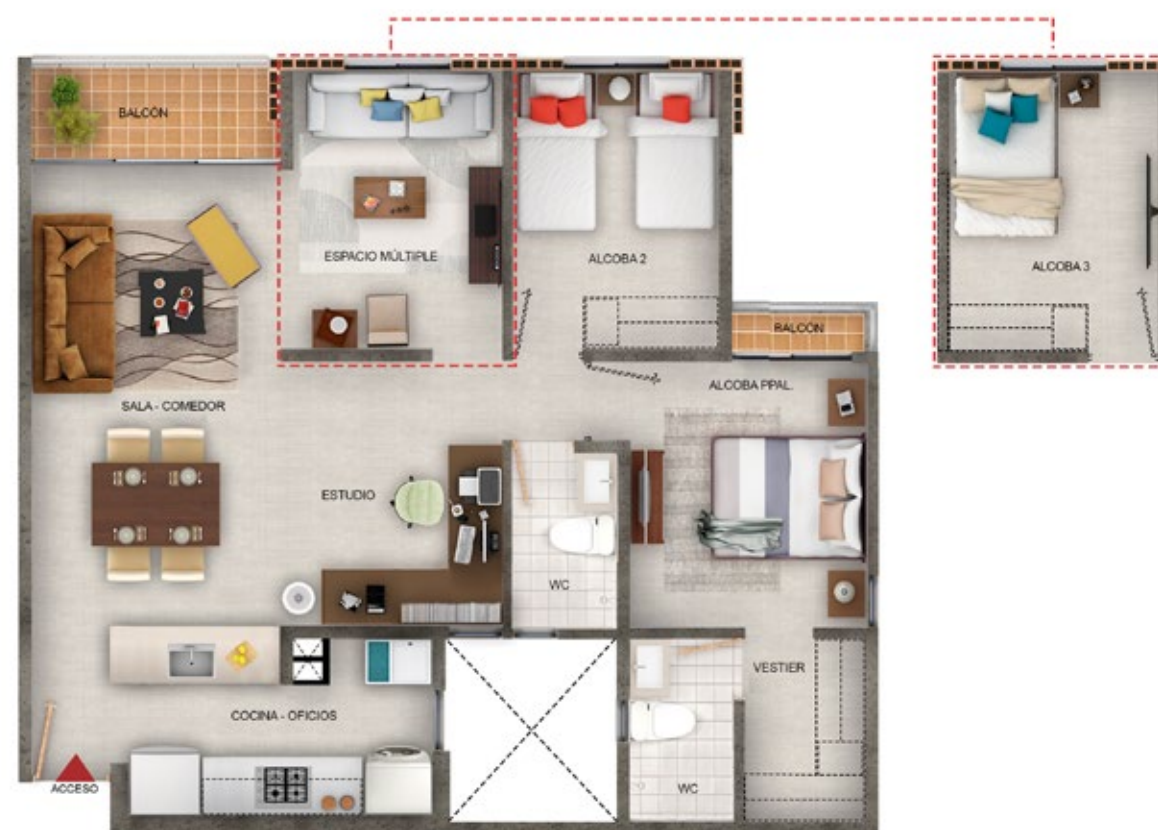


Apartamento tipo A

ÁREA CONSTRUIDA
76.99 m²
ÁREA PRIVADA
68.53 m²



Apartamento tipo B

ÁREA CONSTRUIDA
Desde 75.66 hasta 76.03m²
ÁREA PRIVADA
67.75 m²

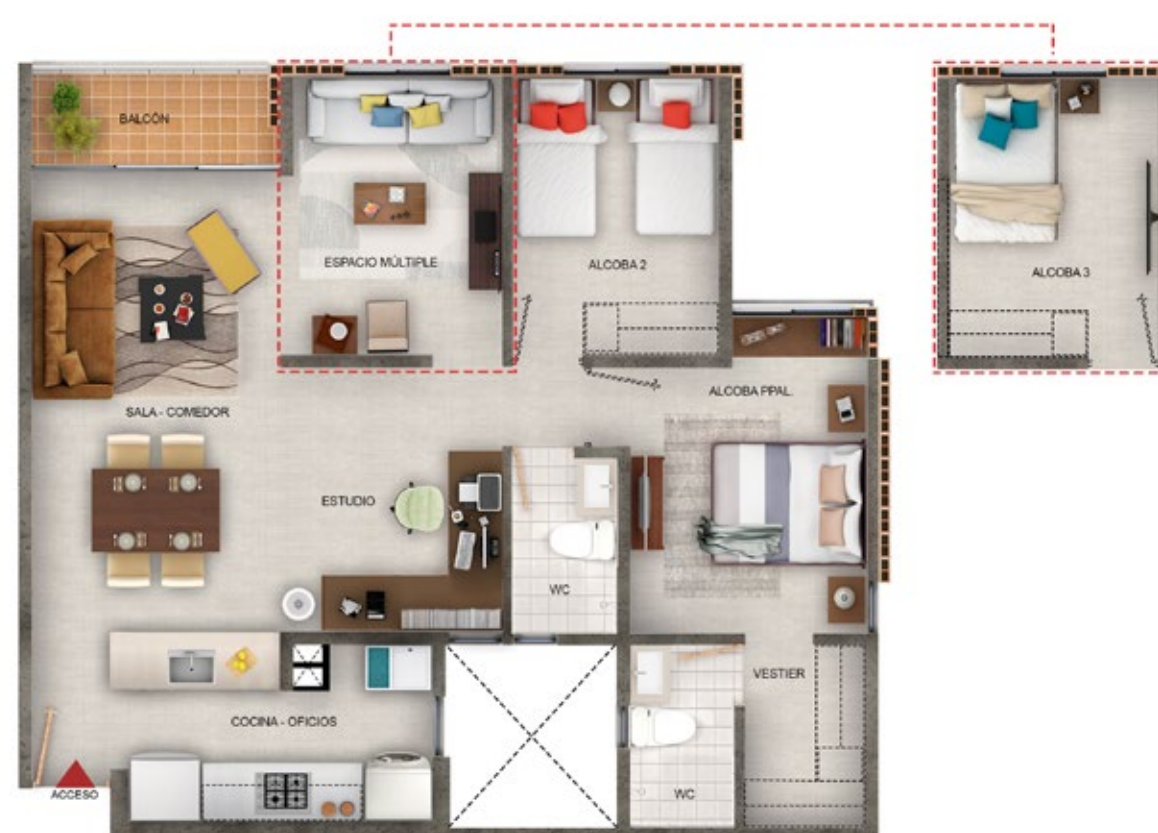


Apartamento tipo C

ÁREA CONSTRUIDA
76.99 m²
ÁREA PRIVADA
68.67 m²



Apartamento tipo D

ÁREA CONSTRUIDA
79.55 m²
ÁREA PRIVADA
71.01 m²

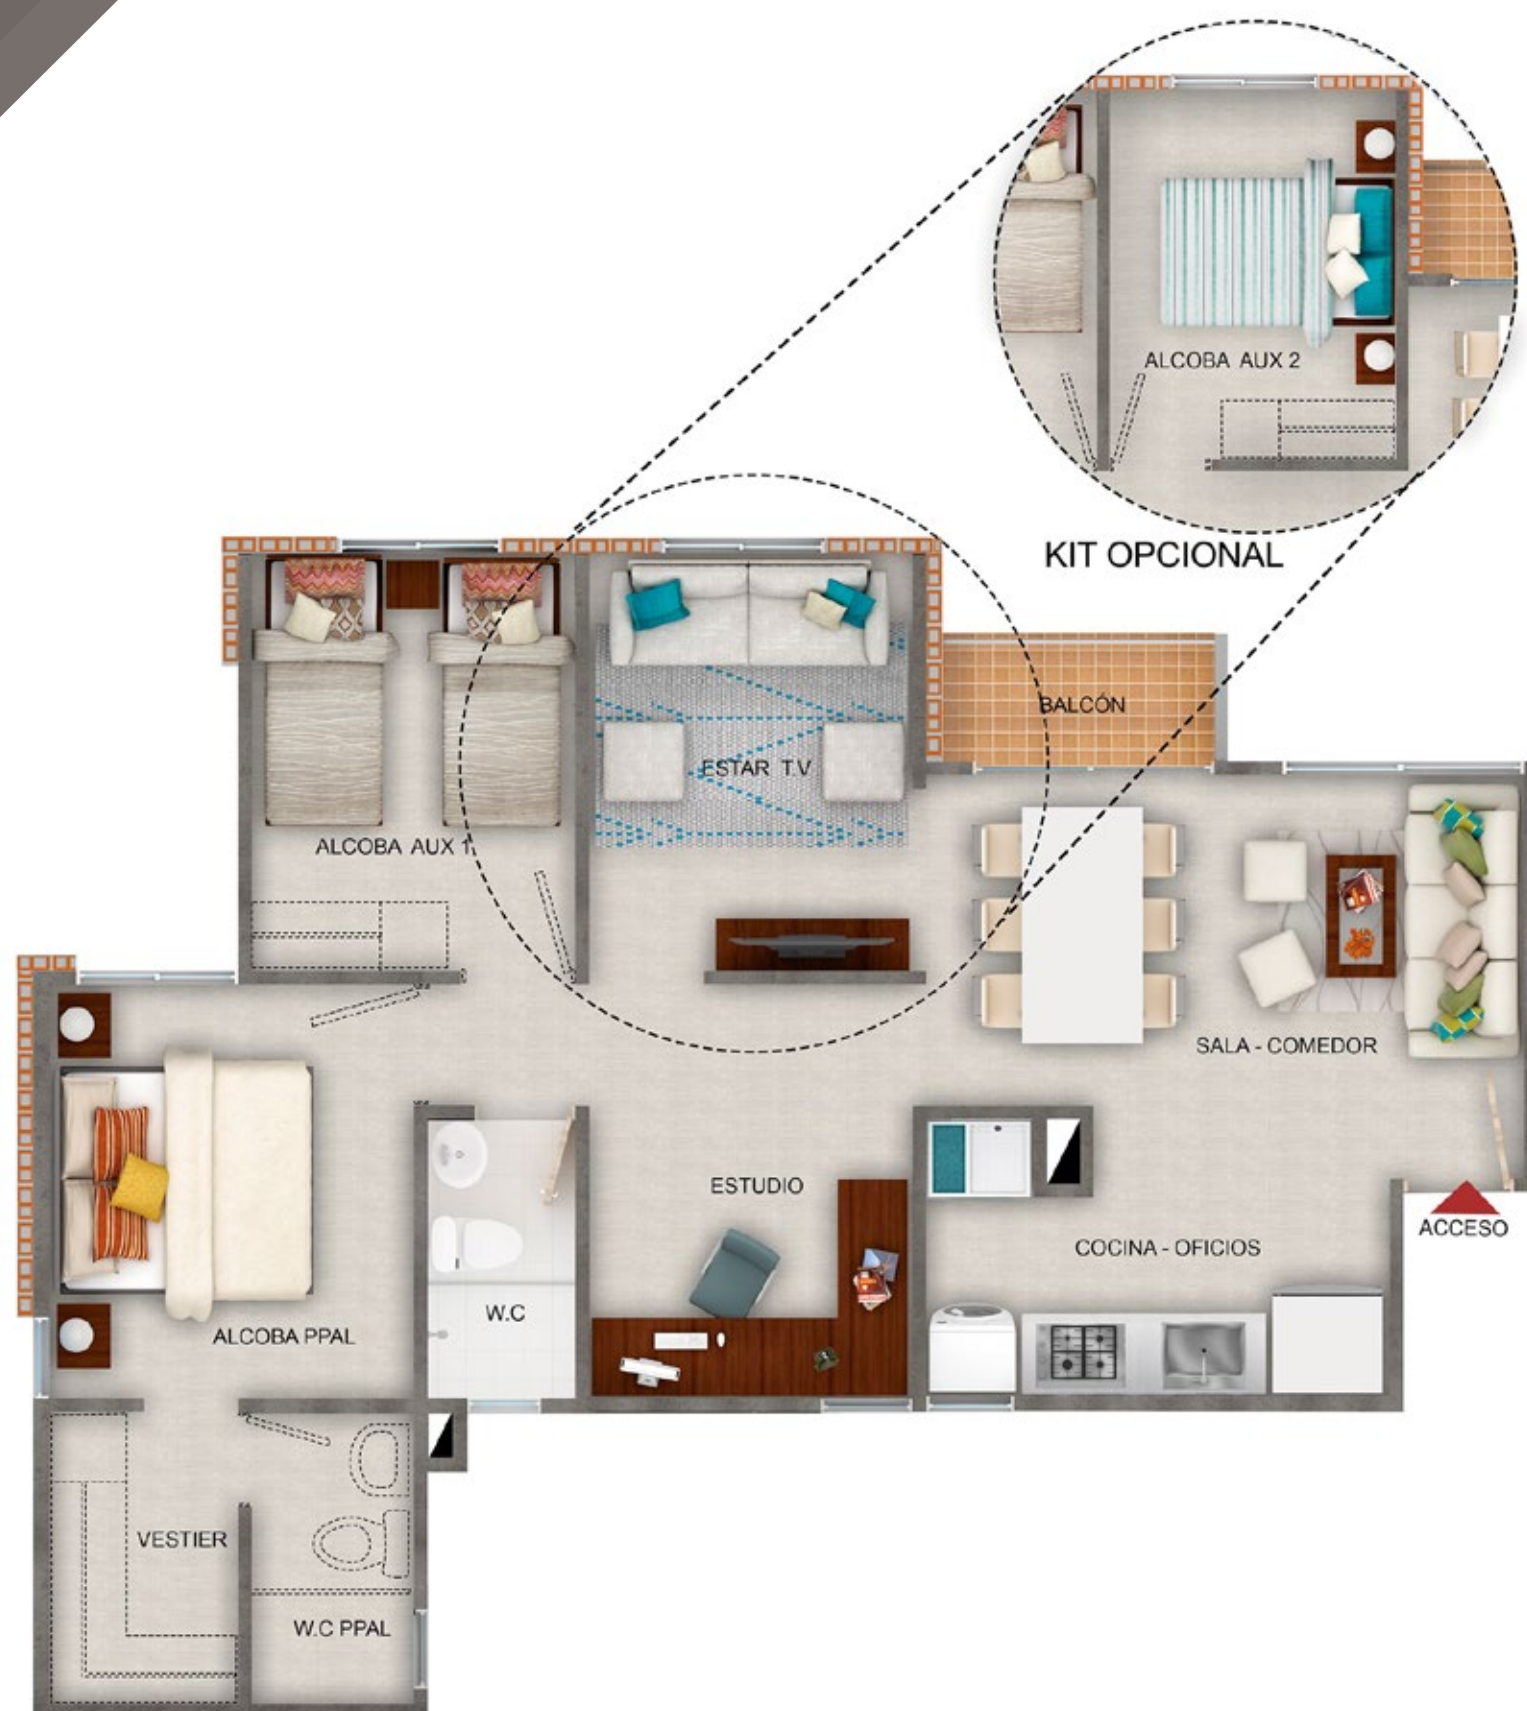

Apartamento tipo E

ÁREA CONSTRUIDA

67.71 m²

ÁREA PRIVADA

61.08 m²


Apartamento tipo F

ÁREA CONSTRUIDA

66.90m²

ÁREA PRIVADA

60.98 m²

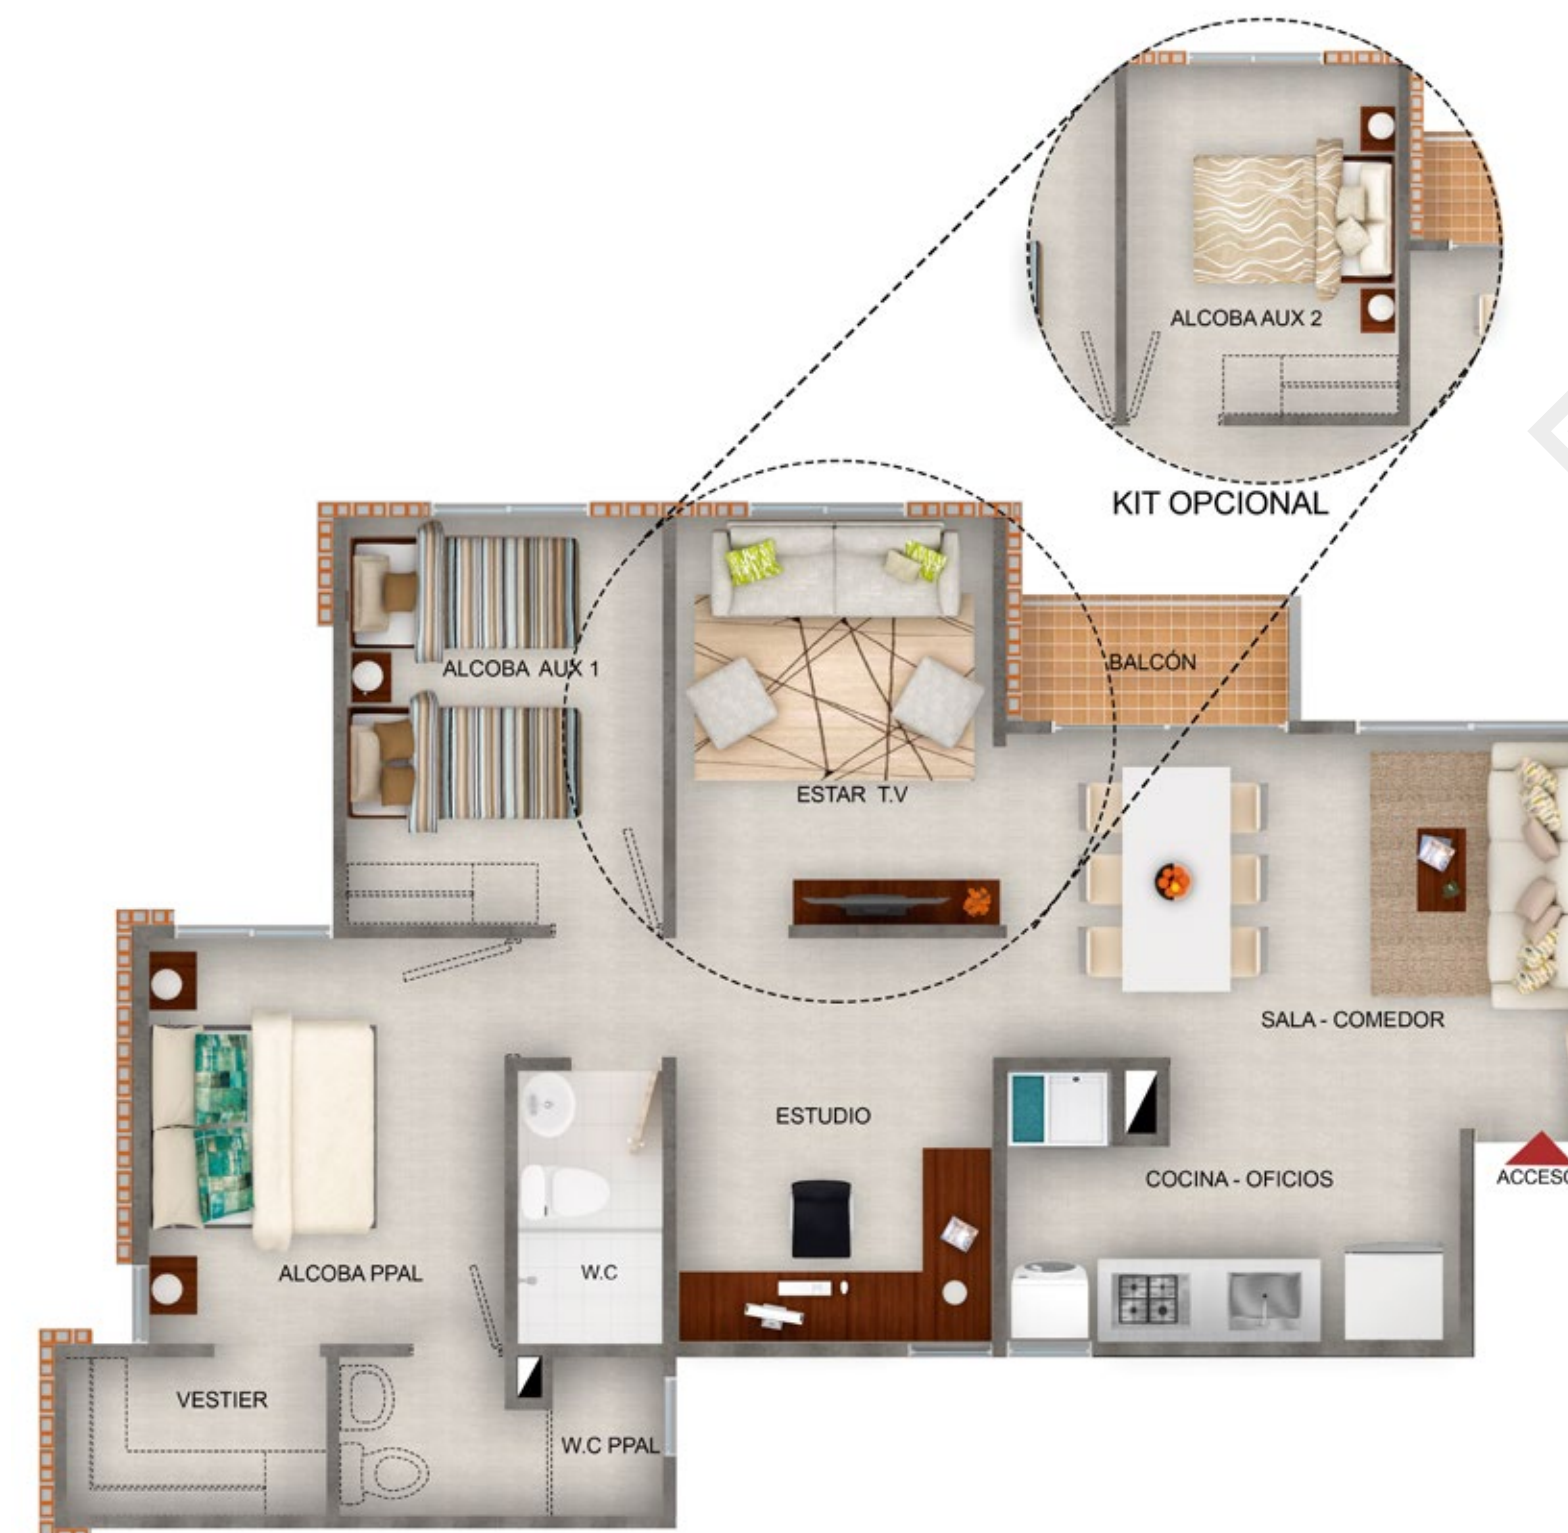

Apartamento tipo G

ÁREA CONSTRUIDA

68.01m²


ÁREA PRIVADA

60.18 m²



TIERRALINDA DE LA PRADERA es uno de los proyectos que conforman el gran desarrollo urbano Tierralinda. Su diseño ofrece 4 edificios de apartamentos en condominio con las características y amenidades que tu familia necesita. El estrato del inmueble está determinado por los entes gubernamentales.

-  Espacio para administración
-  Kiosko social con batería de baños y cocineta
-  Piscina de adultos y niños
-  Juegos infantiles
-  Parqueaderos privados cubiertos
-  Zona para mascotas
-  Senderos peatonales y zonas verdes
-  Zona BBQ
-  Locales comerciales
- 320** Apartamentos
- 4** Edificios de 10 pisos con 8 apartamentos por piso
- 64** Parqueaderos para visitantes

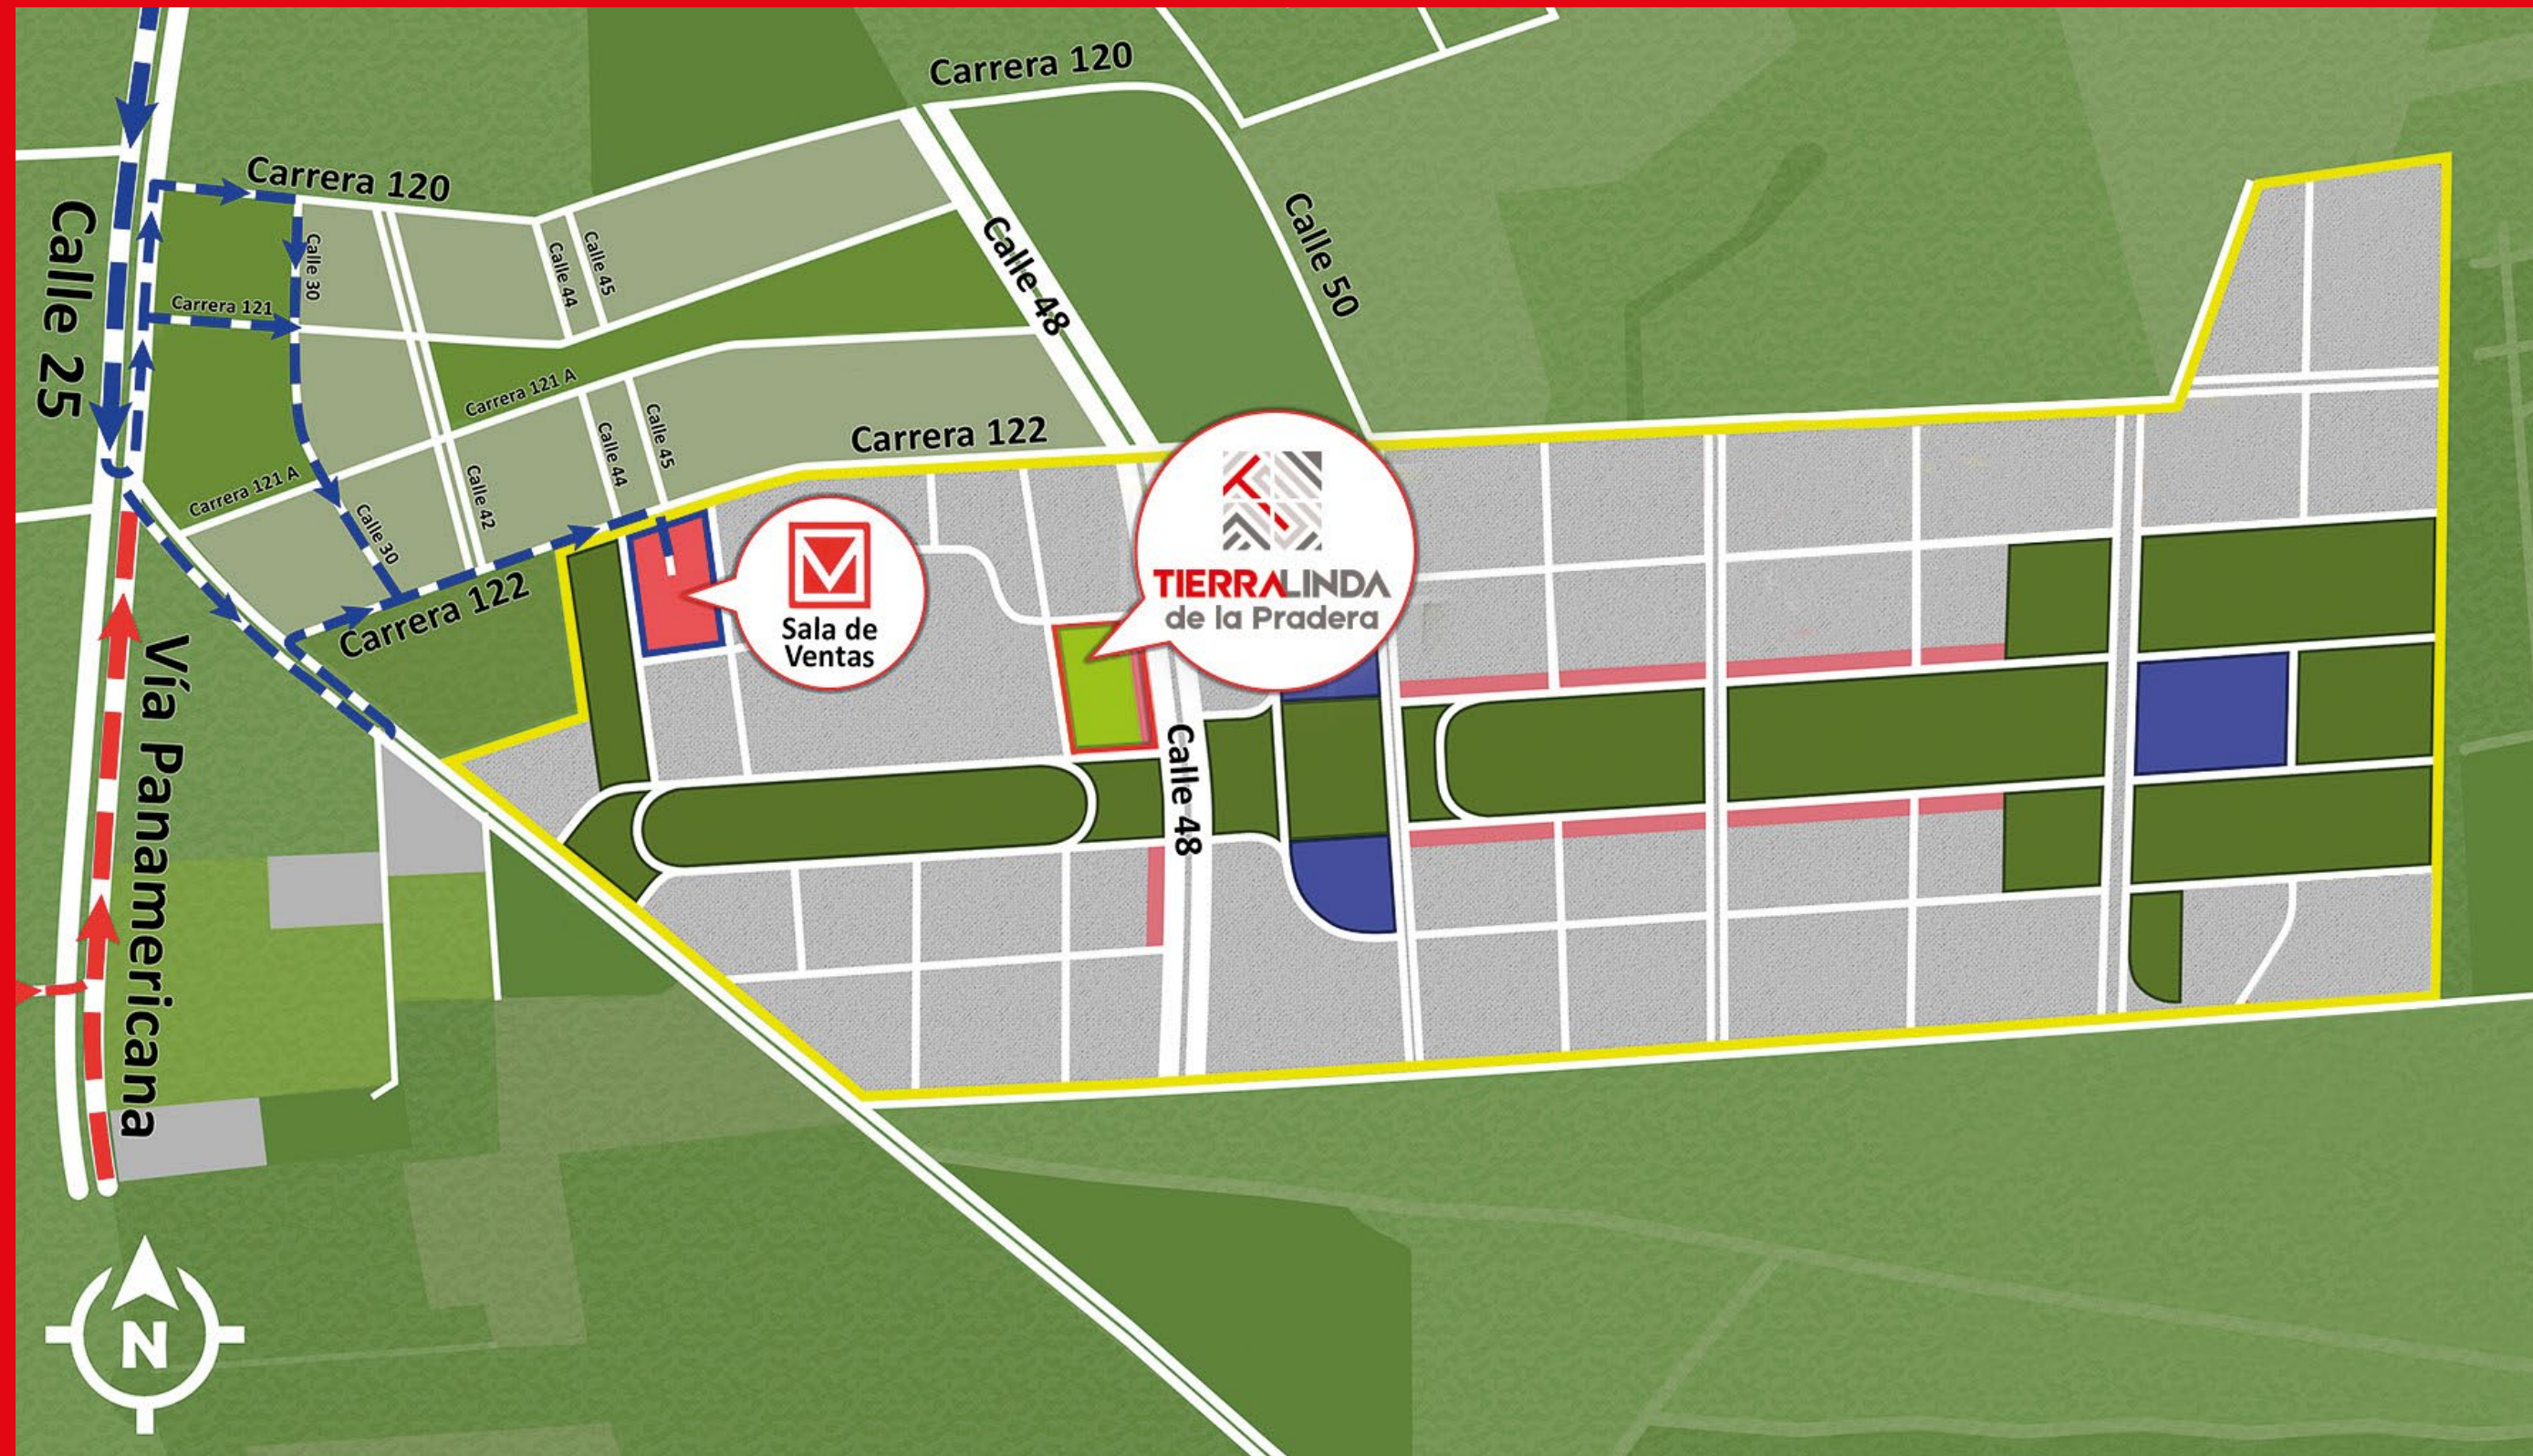

Visita nuestro Parque de Ventas, conoce nuestros modelos y enamórate de este gran desarrollo urbano al sur de Cali, rodeado de naturaleza.

Carrera 122 con calle 45 vía Panamericana

www.constructoramelendez.com

UN PROYECTO DE

 CONSTRUCTORA
Meléndez